


# 崗石磚圍牆



# 空心磚圍牆

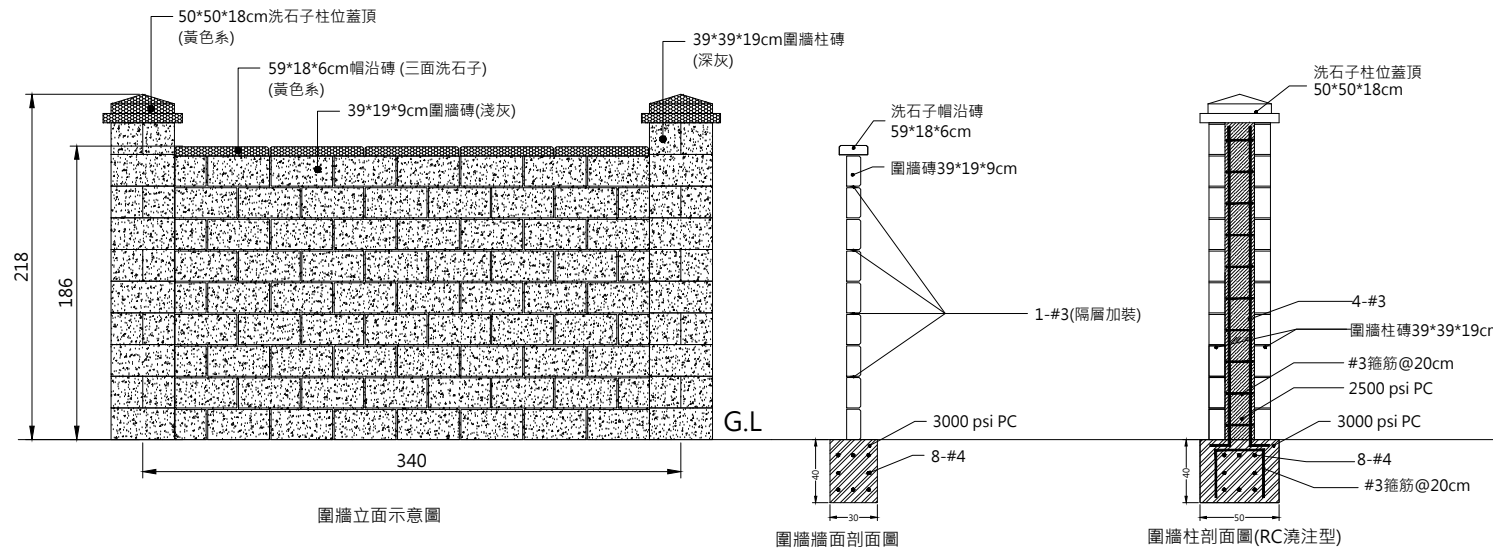